





JAPAN AEROSPACE 2024

西1・2ホール/アトリウム小間割図 2024年10月3日現在 Scale: 1/600 (A3)
West Hall 1-2 / Atrium Floor Plan As of October 3, 2024

西1ホール West Hall 1

西2ホール West Hall 2

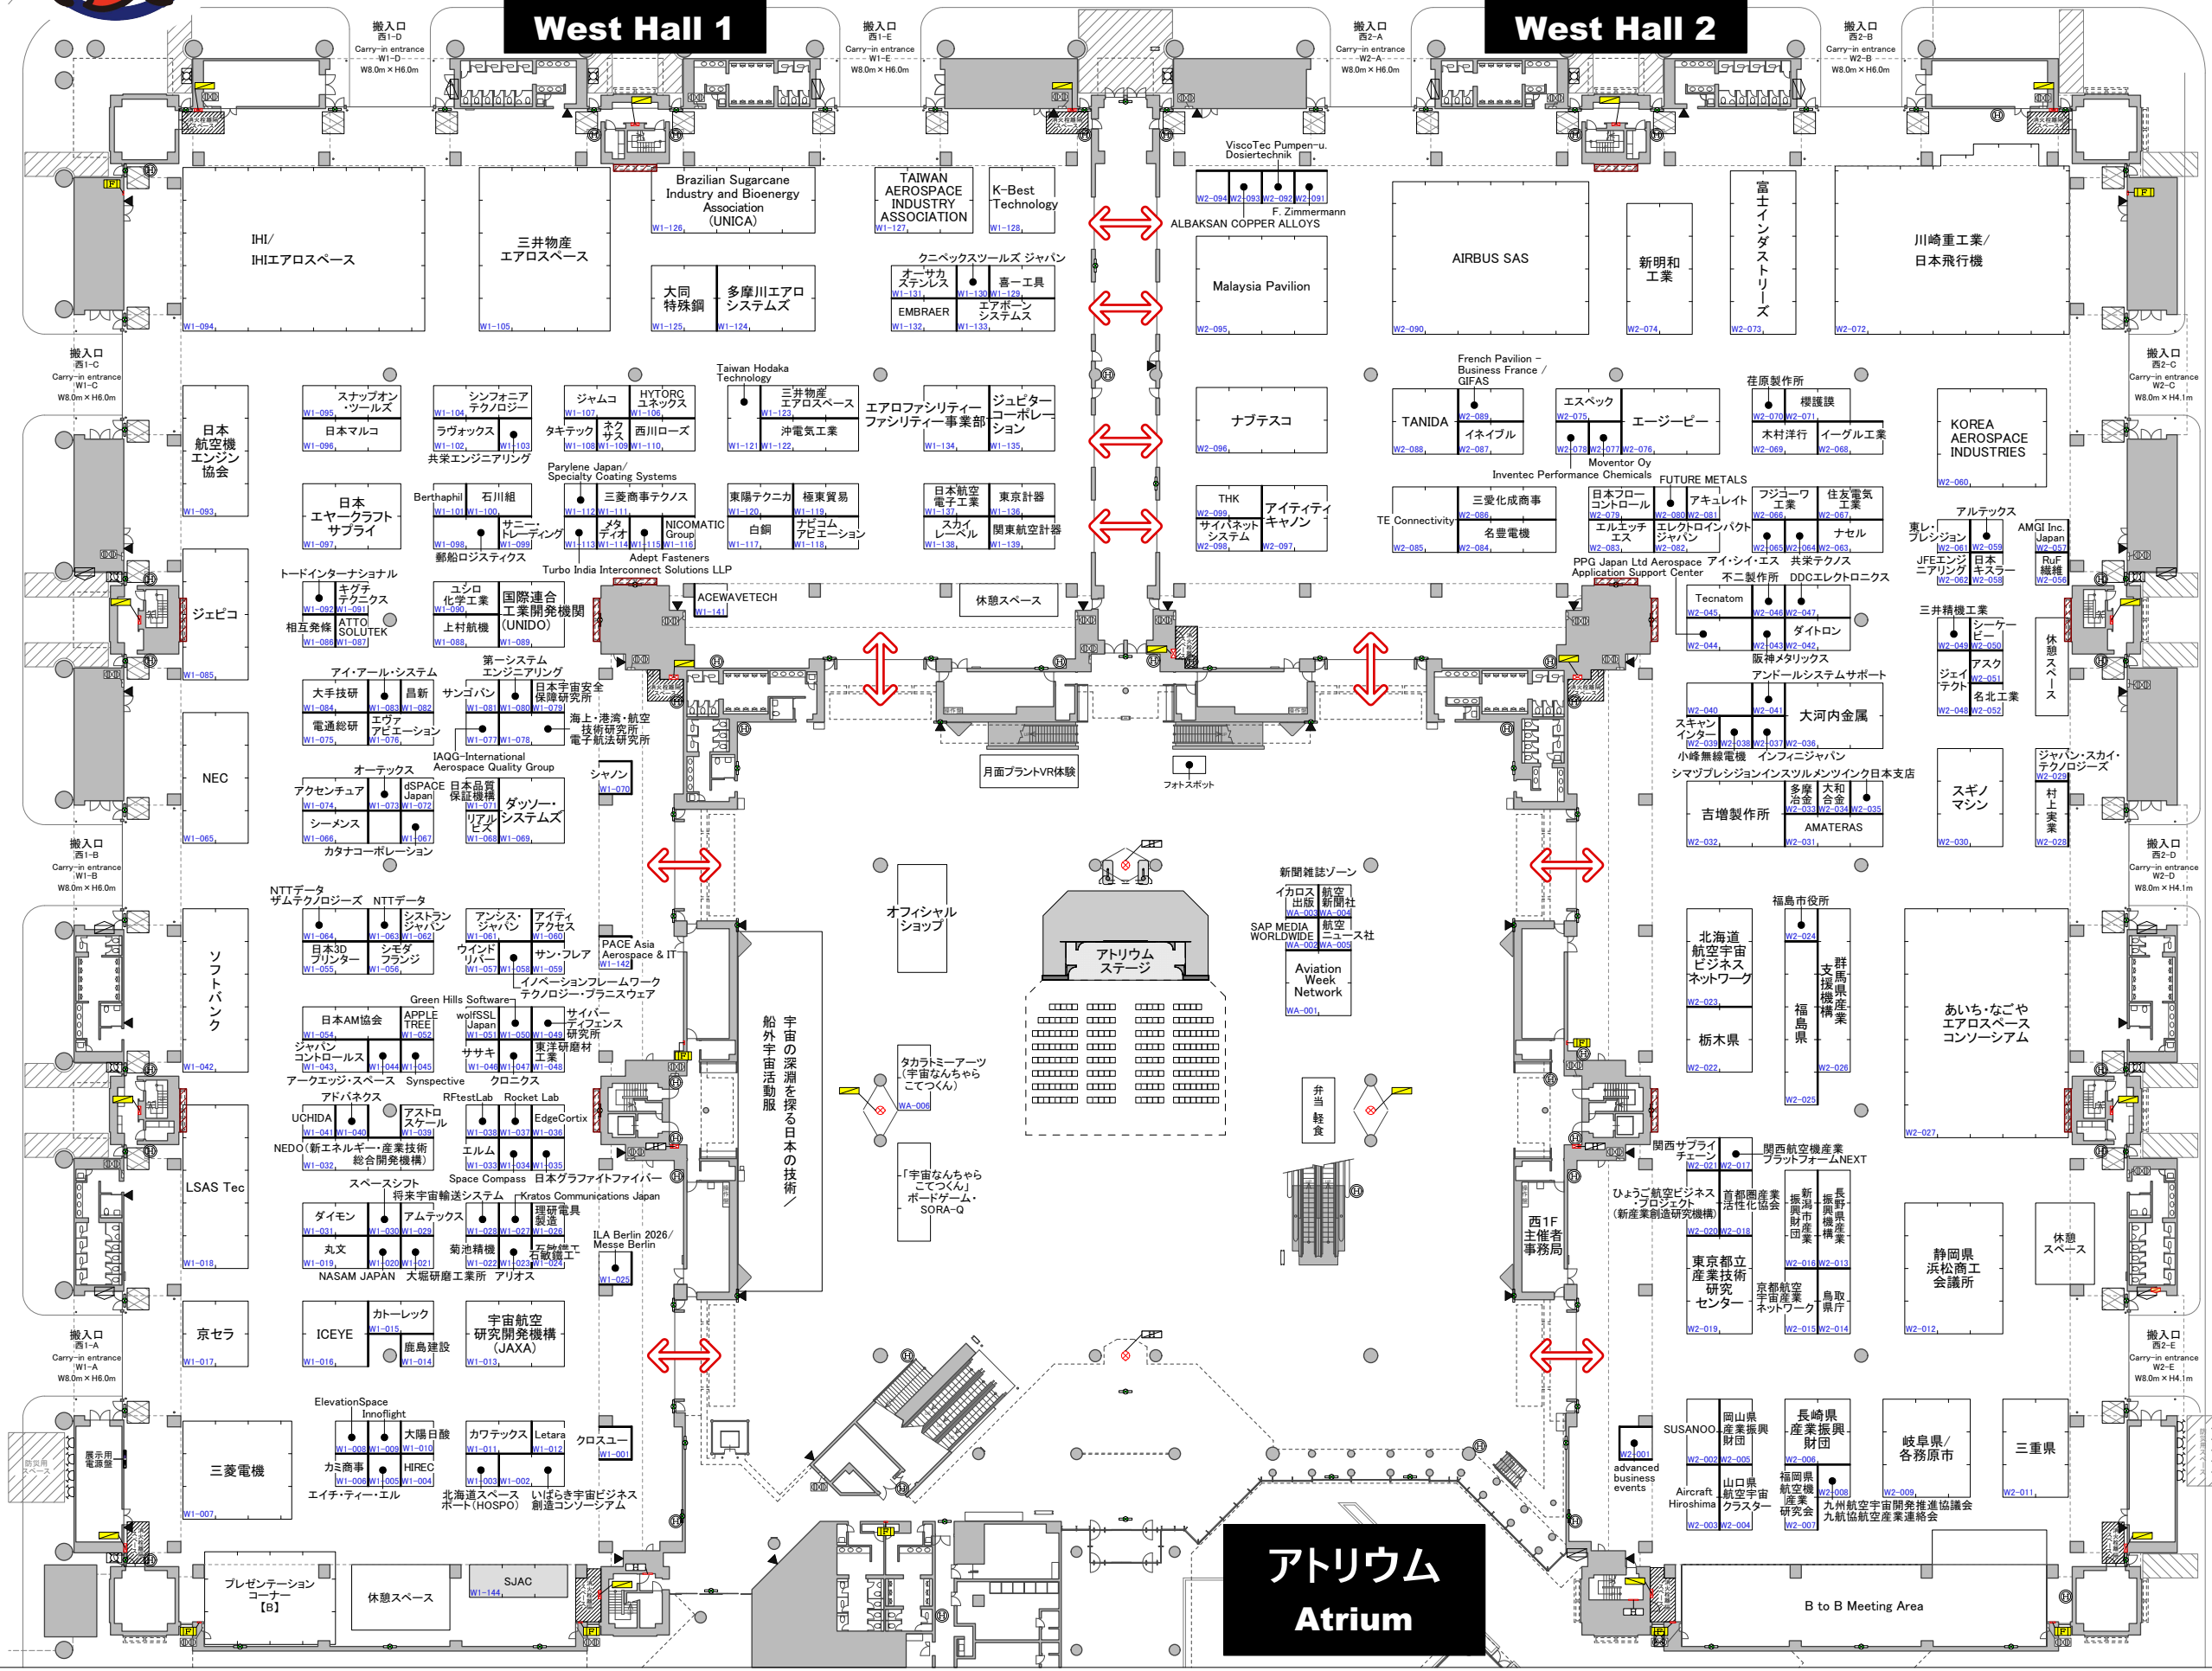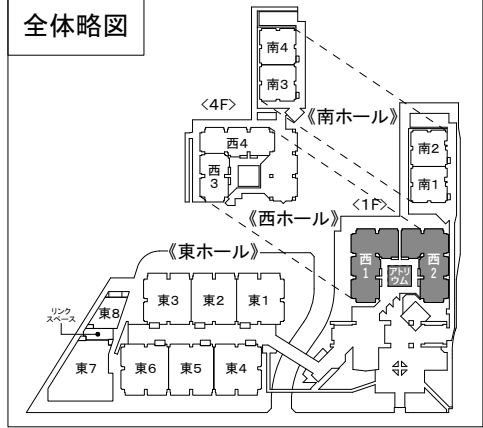

- 防災設備 凡例
- 誘導灯
 - 自火報総合盤
 - 屋内消火栓箱
 - 排煙スイッチ
 - 消火器(常備)
 - 消防隊専用栓
 - 放水口周辺屋内消火栓

小間のサイズについて
Booth Size

1小間の基本サイズは
3m × 3mです。
1 booth is W3m*D3m.

アトリウム Atrium

B to B Meeting Area



JAPAN AEROSPACE 2024



西3・4ホール小間割図
West Hall 3-4 Floor Plan

2024年10月3日現在
As of October 3, 2024

Scale: 1/600
(A3)

西4ホール West Hall 4

全体略図

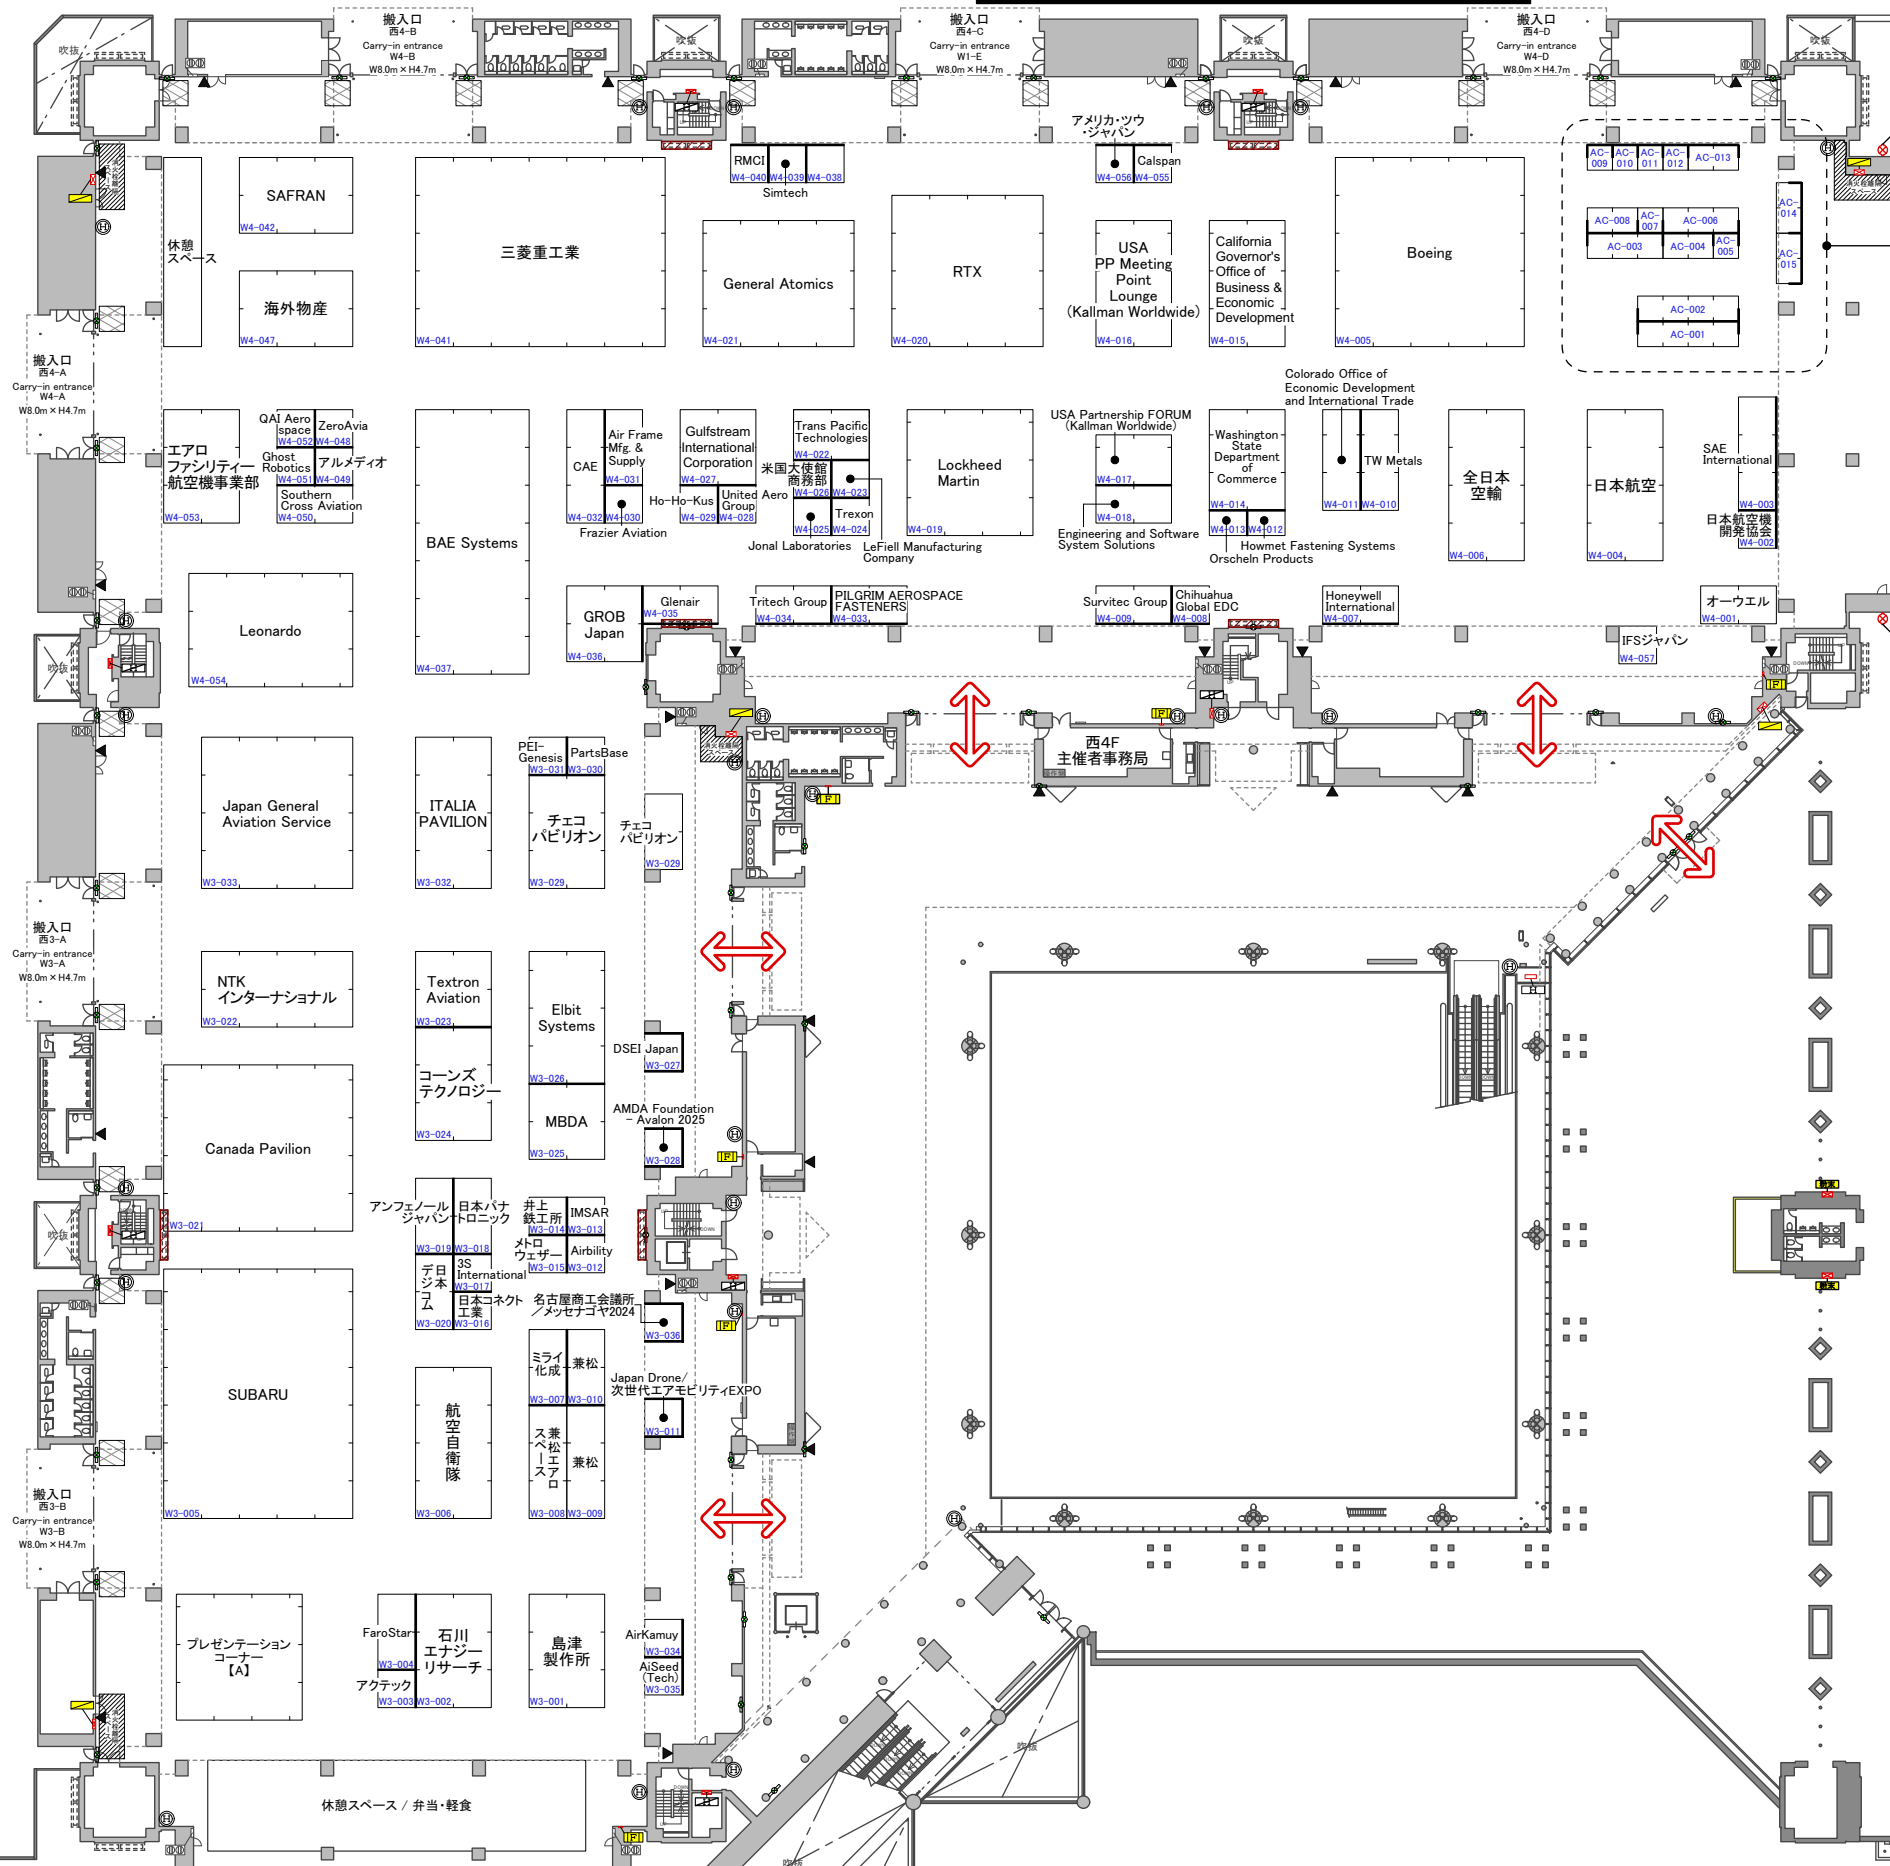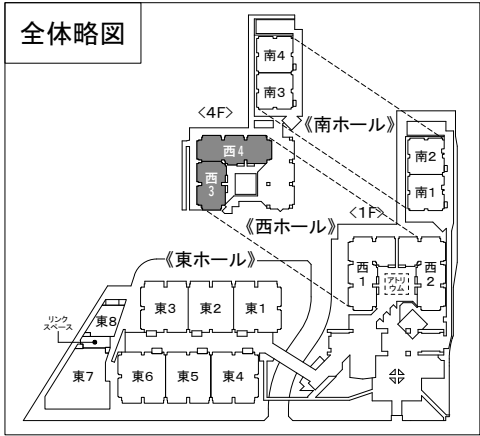

ブースNo.	アカデミックゾーン	出展者名
AC-001	金沢工業大学	航空システム工学研究所
AC-002	名古屋大学ナショナルコンポジットセンター/ 岐阜大学Gコンポジット研究センター	
AC-003	東京都立産業技術高等専門学校	航空宇宙工学コース
AC-004	東京都立大学	機械システム工学科 航空宇宙材料研究室
AC-005	早稲田大学	細井研究室
AC-006	大阪公立大学	
AC-007	東京大学	大学院工学系研究科 マテリアル工学専攻
AC-008	東京大学	航空宇宙工学専攻 航空宇宙革新構造設計寄付講座
AC-009	帝京大学	
AC-010	京都産業大学	神山宇宙科学研究所
AC-011	福井工業大学	
AC-012	横浜国立大学	
AC-013	大阪大学	接合科学研究所 藤井研究室
AC-014	東京工業大学/千葉大学/大阪大学	
AC-015	トヨタ学園	豊田工業大学

- 防災設備 凡例
- 誘導灯
 - 自火報総合盤
 - 屋内消火栓箱
 - 排煙スイッチ
 - 消火器(常備)
 - 消防隊専用栓
 - 放水口組込屋内消火栓

小間のサイズについて
Booth Size

1小間の基本サイズは
3m × 3mです。
1 booth is W3m*D3m.

西3ホール West Hall 3



JAPAN AEROSPACE 2024

西1・2ホール/アトリウム小間割図 2024年10月3日現在 Scale: 1/600 (A3)
West Hall 1-2 / Atrium Floor Plan As of October 3, 2024

西1ホール West Hall 1

西2ホール West Hall 2

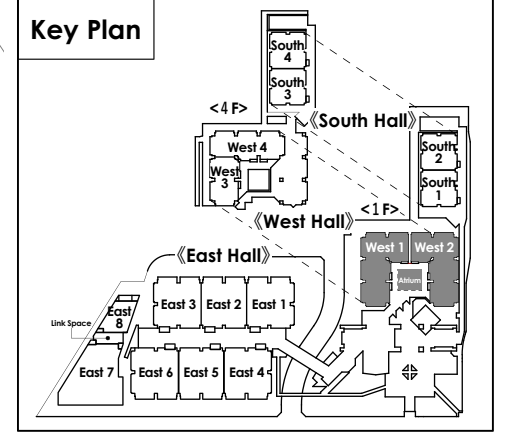
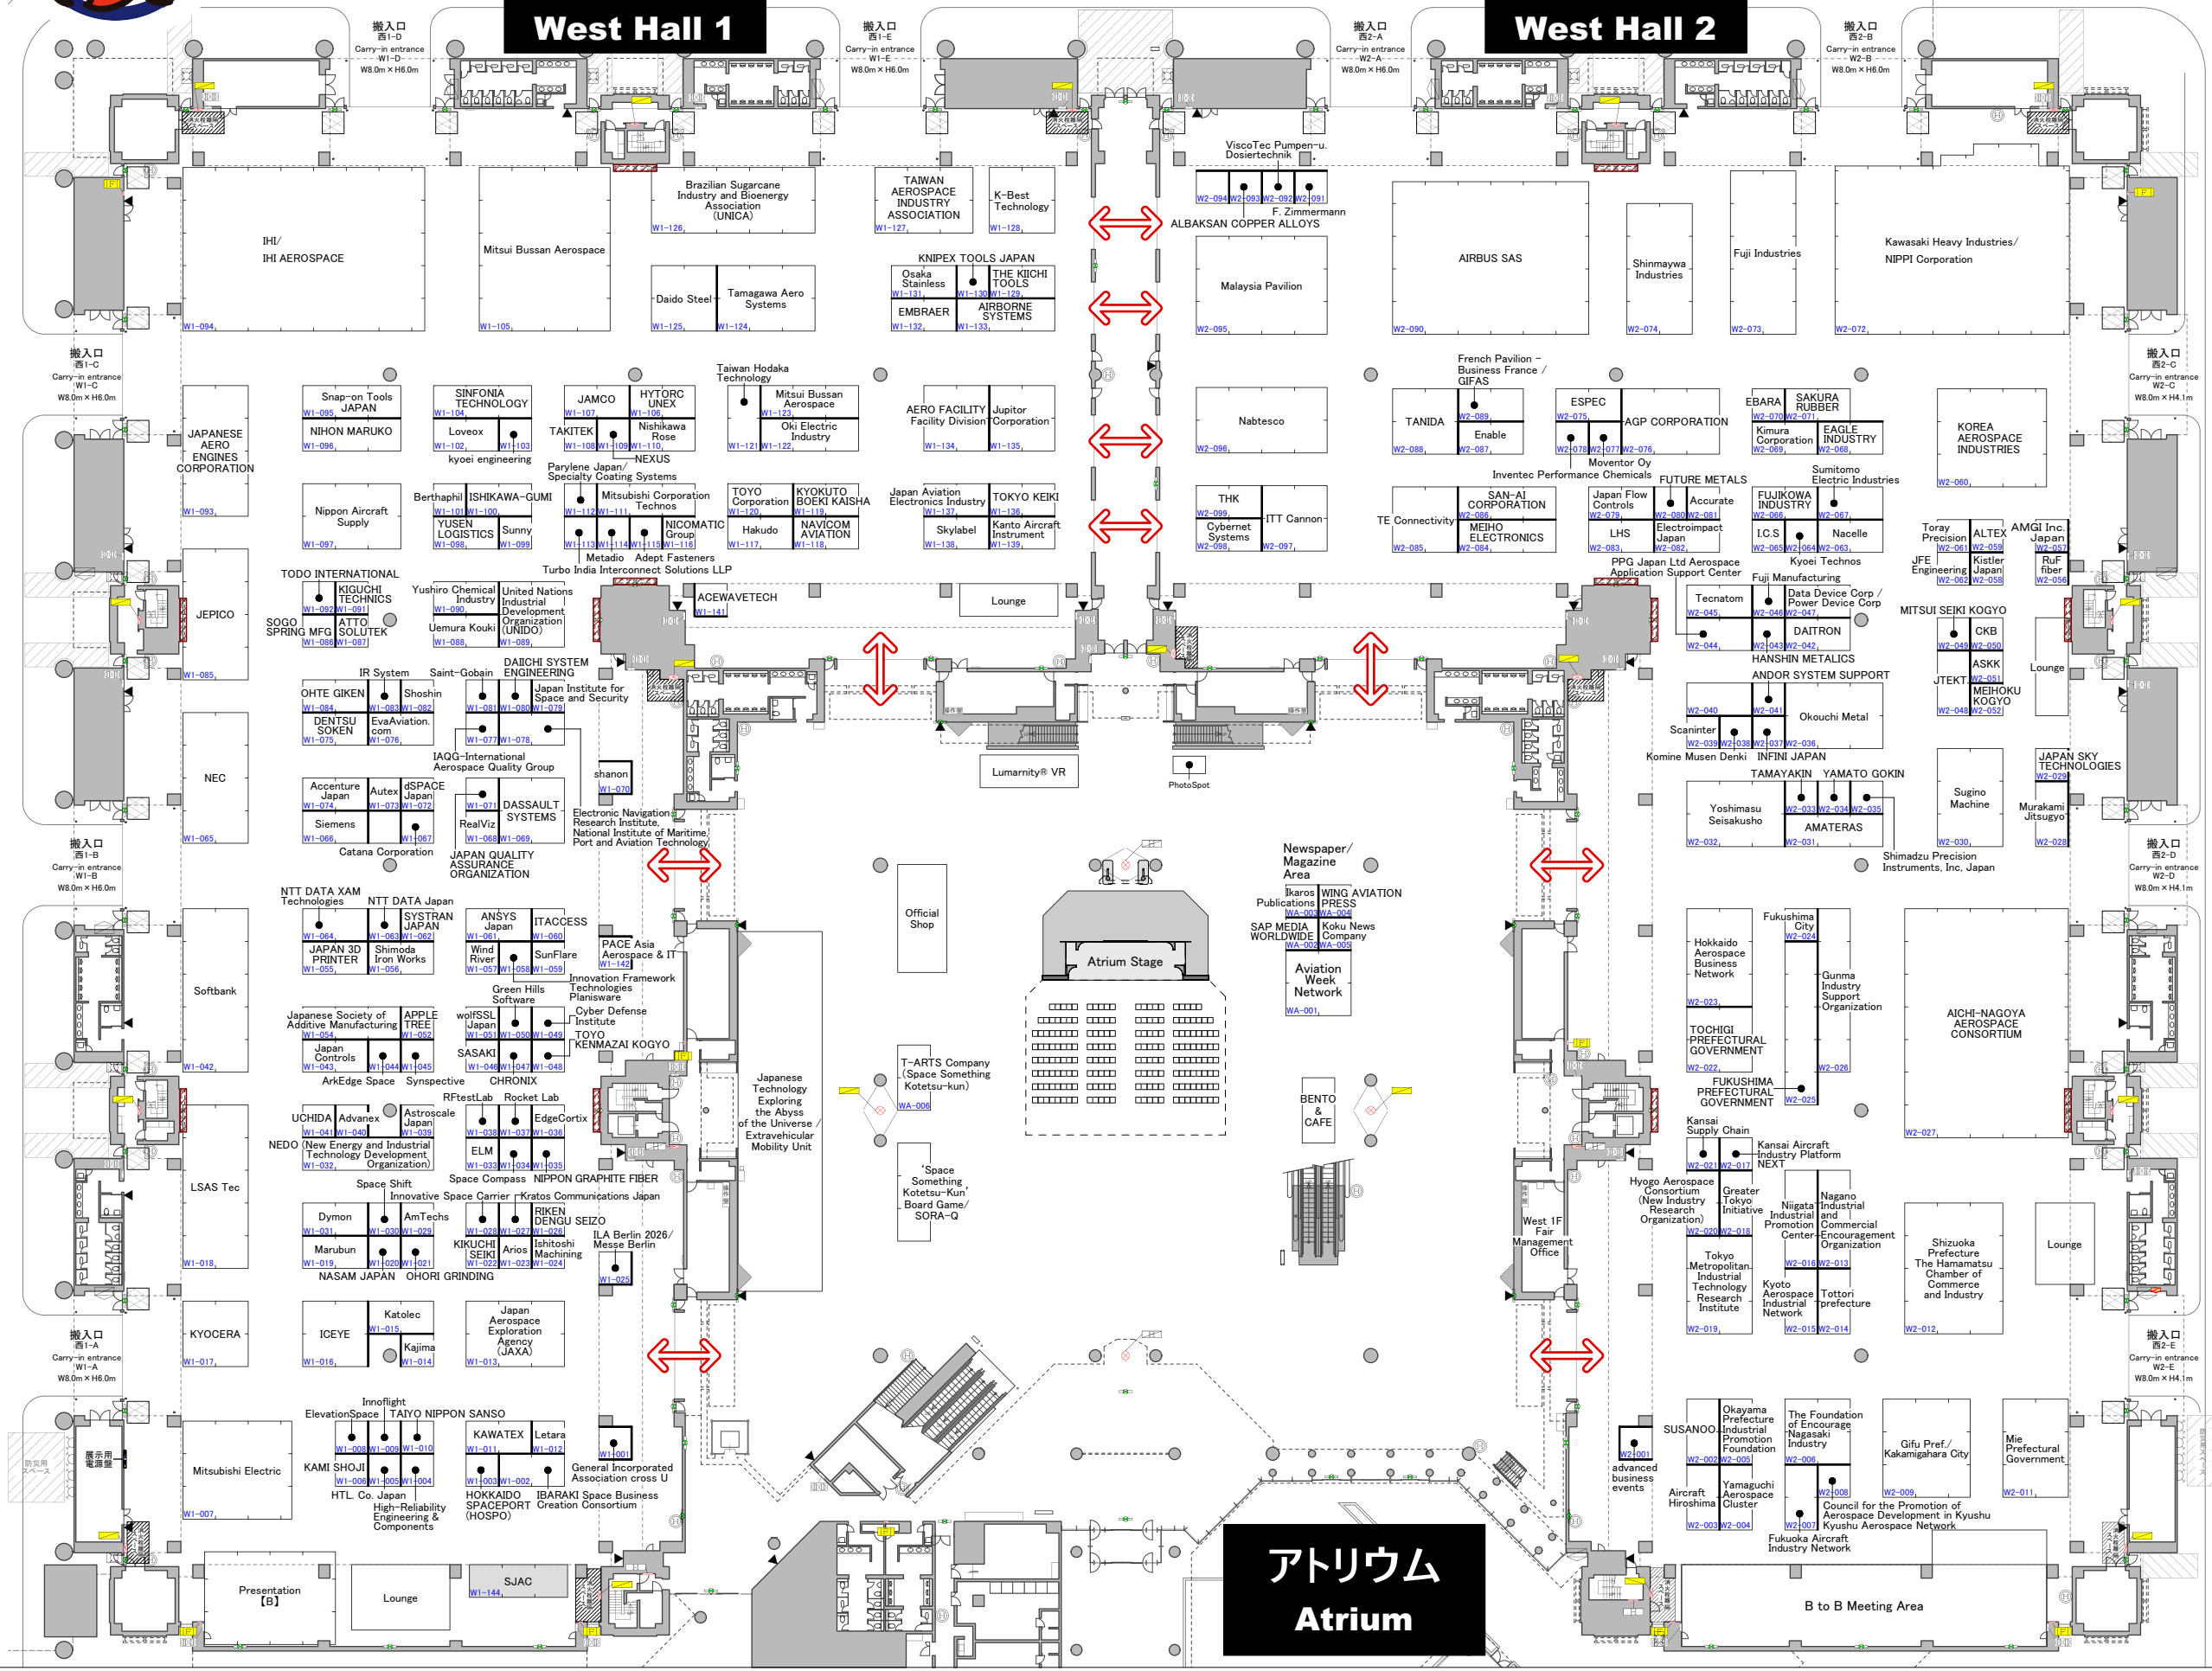


Table of Disaster Prevention Equipment

- Emergency Exit Sign
- Lighting
- Automatic Fire Alarm
- Indoor Fire Hydrant
- Smoke Exhaustion Switch
- Fire Extinguisher
- Fire Hydrant for Fire Crew only

小間のサイズについて
Booth Size

1小間の基本サイズは
3m x 3mです。
1 booth is W3m*D3m.

アトリウム Atrium

B to B Meeting Area



JAPAN AEROSPACE 2024



西3・4ホール小間割図
West Hall 3-4 Floor Plan

2024年10月3日現在
As of October 3, 2024

Scale: 1/600
(A3)

西4ホール West Hall 4

Key Plan

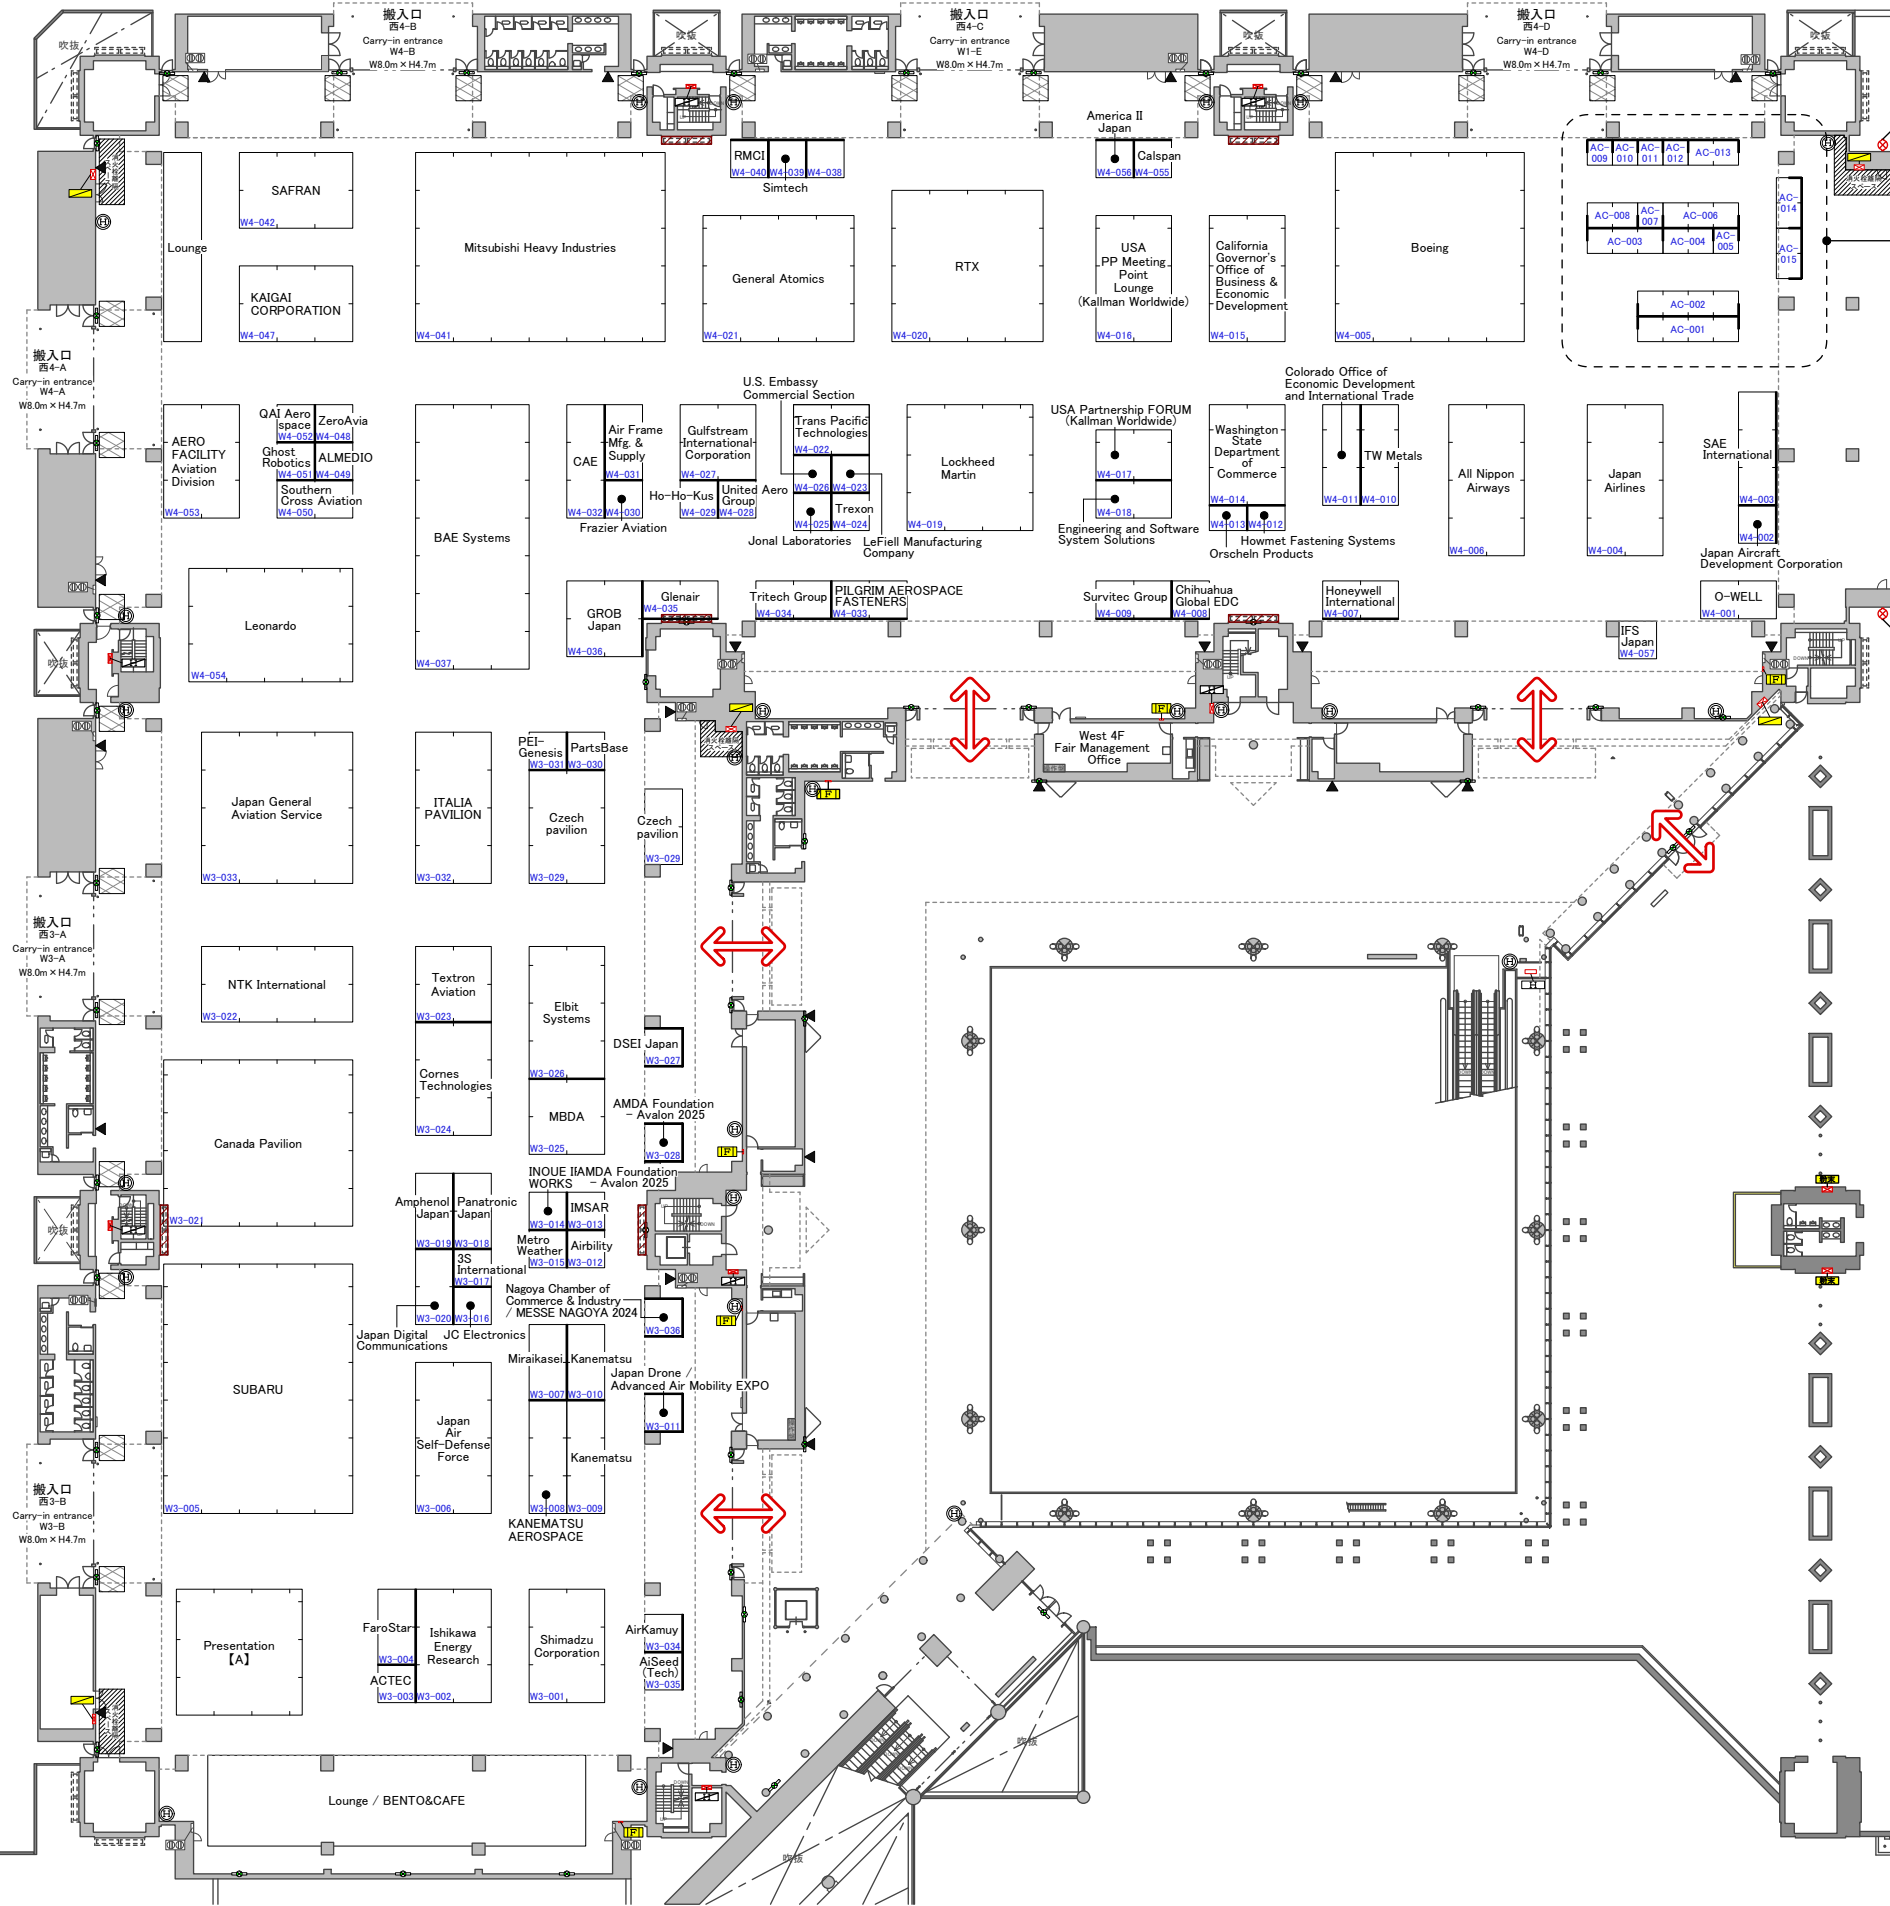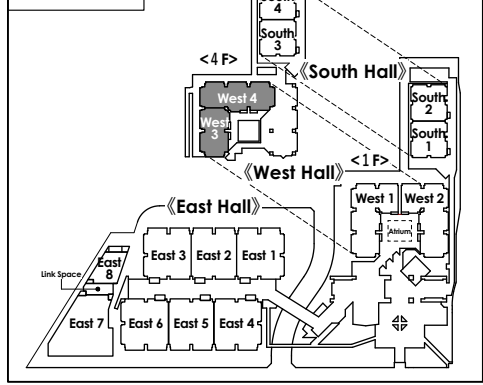

Booth No.	Exhibitors of Academic Area
AC-001	KIT Aeronautics Laboratory
AC-002	National Composites Center Japan / Gu Composites Center
AC-003	Tokyo Metropolitan College of Industrial Technology Aerospace Engineering Course
AC-004	Tokyo Metropolitan University
AC-005	Hosoi Laboratory, Waseda University
AC-006	Osaka Metropolitan University
AC-007	Department of Materials Engineering, The University of Tokyo
AC-008	Aerospace Innovative Structural Design Laboratory, Department of Aeronautics & Astronautics, The University of Tokyo
AC-009	Faculty of Science and Engineering, Teikyo University
AC-010	Kyoto Sangyo University Koyama Space Science Institute
AC-011	Fukui University of Technology
AC-012	Yokohama National University
AC-013	Fujii lab, Joining and Welding Research Institute, Osaka University
AC-014	Tokyo Institute of Technology/Chiba University/Osaka University
AC-015	Toyota School Foundation Toyota Technological Institute

Table of Disaster Prevention Equipment	
	Emergency Exit Sign
	Lighting
	Automatic Fire Alarm
	Indoor Fire Hydrant
	Smoke Exhaust Switch
	Fire Extinguisher
	Fire Hydrant for Fire Crew only

小間のサイズについて
Booth Size

1小間の基本サイズは
3m × 3mです。
1 booth is W3m* D3m.

西3ホール West Hall 3